




H1. PROSPETTO OVEST 1:200

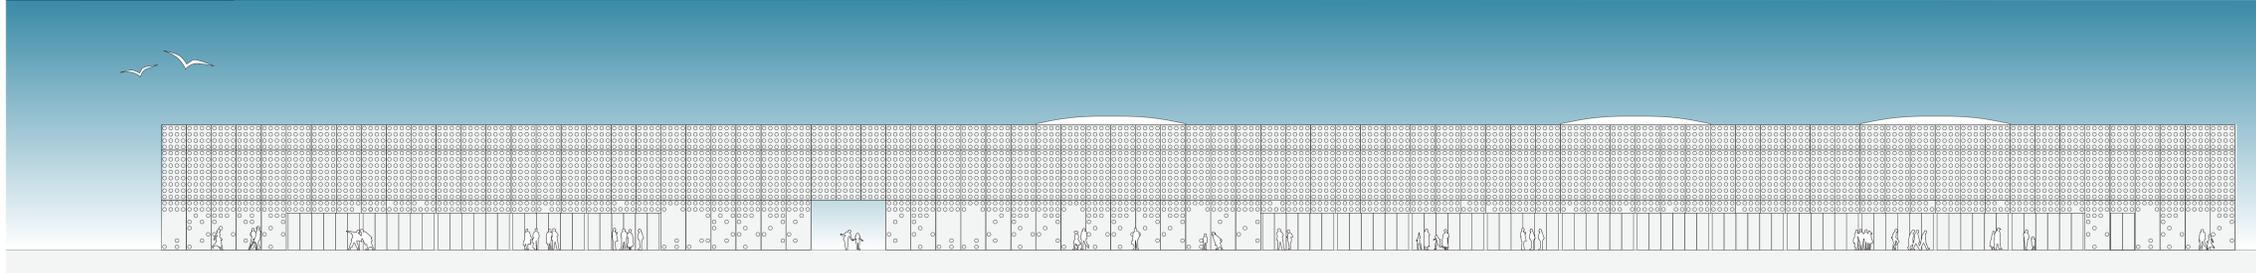


H1. PROSPETTO EST. SUL GIARDINO 1:200

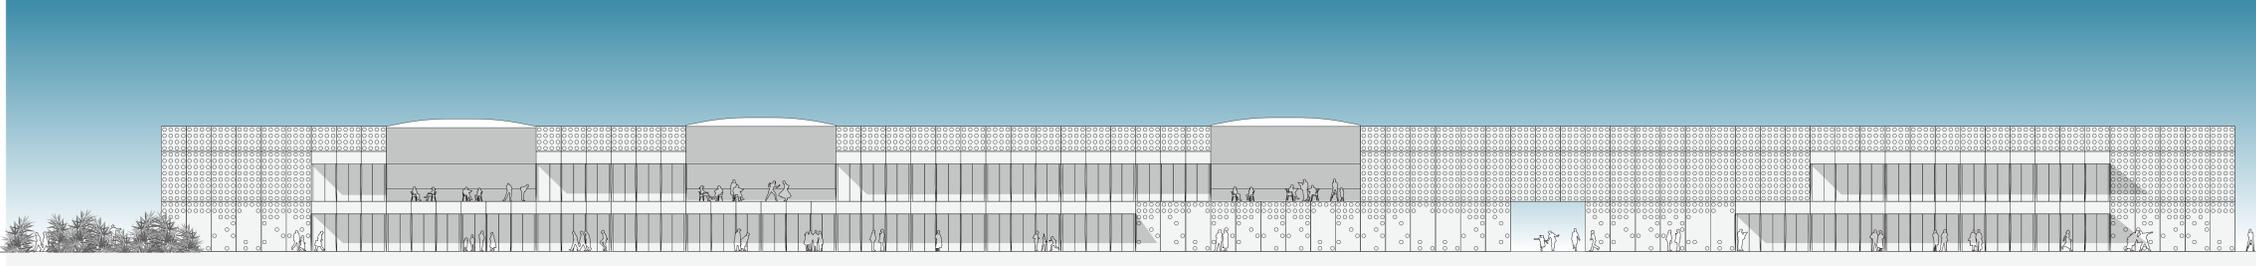


H1. PIANTA PIANO PRIMO 1:200

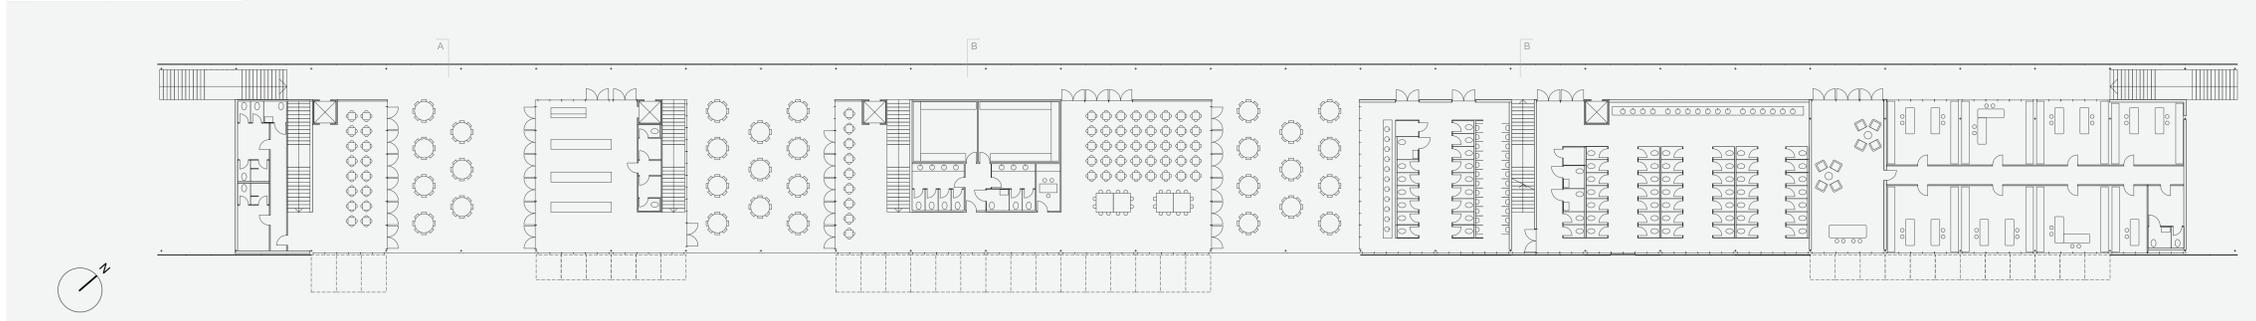

H1. PIANTA PIANO TERRENO 1:200

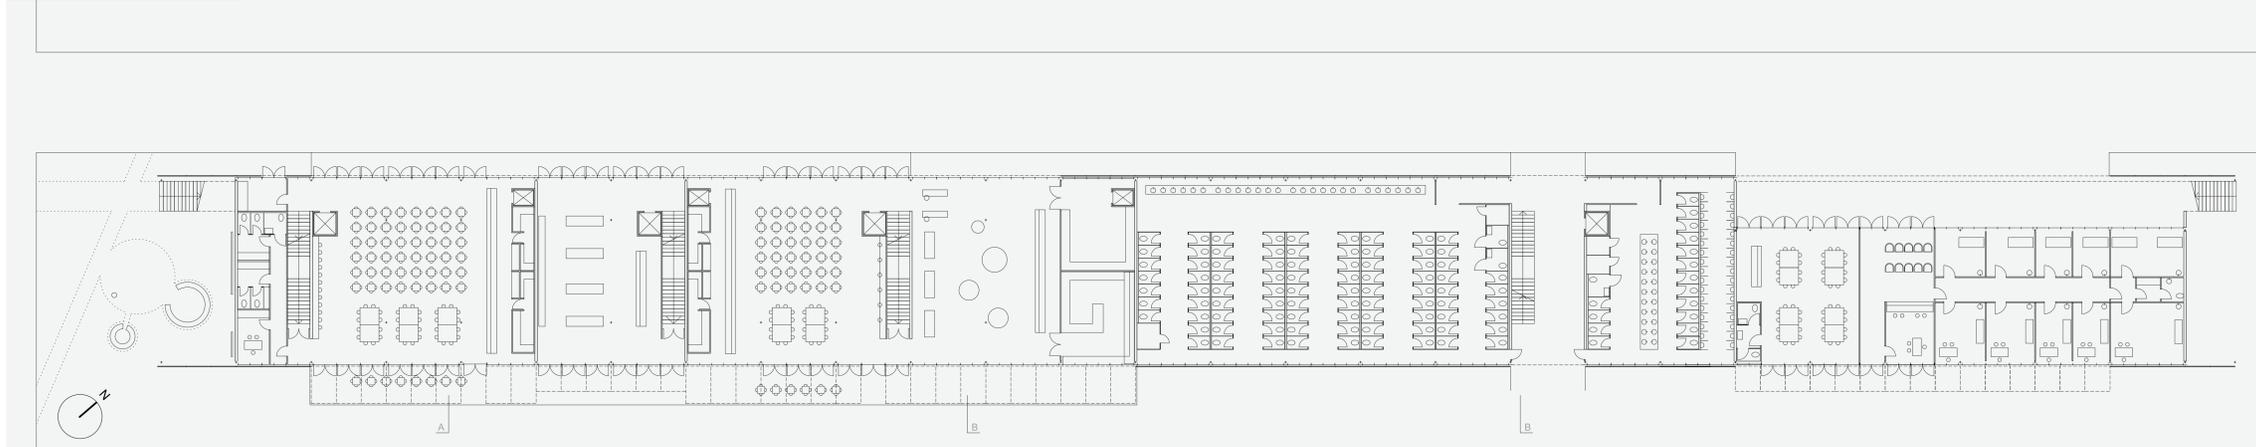


H1. PIANTE 1:500

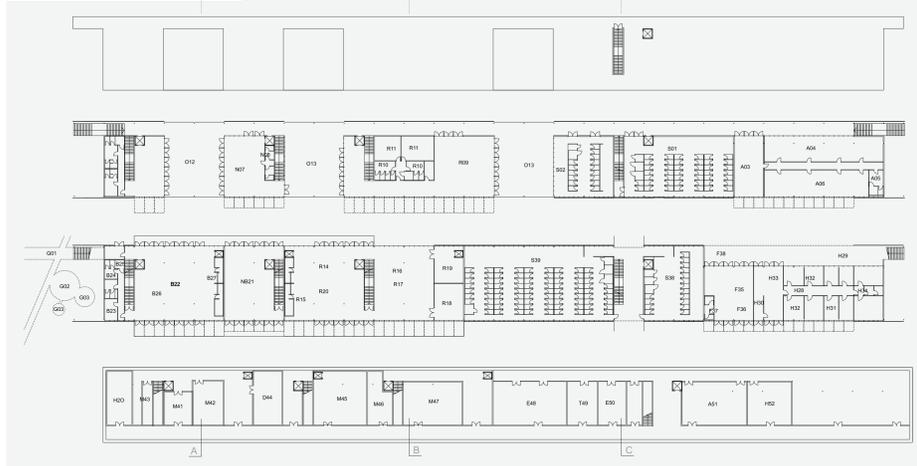


H1. LEGENDA LOCALI mq

Locali	mq
S01 servizi igienici donna	273
S02 servizi igienici uomini	150
A03 centro assistenza tecnica	371
A04 desk, servizio di pubblico ufficio	74
A05 spogliatoi e servizi igienici per i dipendenti	17
A06 ufficio	280
N07 negozio	10
N08 spogliatoio e servizi dipendenti	14
R09 self service	373
R10 servizi	47
R11 spogliatoi	146
O12 area outdoor bar	141
O13 area outdoor ristorante	293
G01 giardino di testate con percorsi d'accesso	
G02 radura con punto acqua	
Q03 radura con punto di sosta	209
R14 self service	56
R15 bar/panino	75
R16 area tavolo	213
R17 area free flow	270
R18 cucina	45
R19 lavaggio piatti	45
R20 lavaggio preparazione	180
B01 negozio e bancomat	180
B02 bar	360
B03 ufficio	18
B04 servizi igienici	12
B05 spogliatoi	12
B06 area tavolo indoor	239
B07 bar/panino	58
H08 primo soccorso	285
H09 area spaccatori outdoor	75
H10 desk, sala di attesa	47
H11 ufficio	20
H12 ambulatorio / sala visite	102
H13 dogana	41
H34 spogliatoi e servizi igienici per i dipendenti	100
F35 ufficio	10
F37 servizi igienici	10
F38 antiscandalo outdoor	66
S39 servizi igienici donna	545
S40 servizi igienici uomini	100
M41 magazzino per alimenti non deperibili bar	40
M42 magazzino refrigerato bar	40
M43 magazzino per materiali di pulizia	22
M44 deposito negozio	64
M45 magazzino per alimenti non deperibili self service	120
M46 magazzino per materiali di pulizia self service	14
M47 magazzino refrigerato self service	10
E48 sottostazione elettrica	134
T49 locale telecomunicazioni	55
E50 sottostazione elettrica	61
A51 assistenza tecnica magazzino	79
H52 primo soccorso magazzino	79
H20 sistema dell'acqua piovana	60


INFOPOINT 1:200

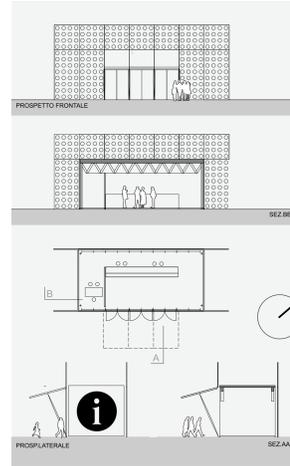

BAR B11 1:200

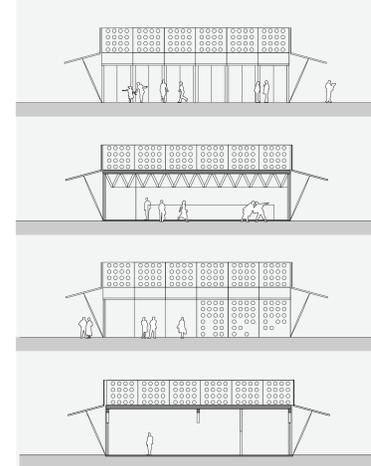


K01 area tavolo outdoor	90 mq
K02 area tavolo indoor	112 mq
K03 banco bar	36 mq
K04 servizi igienici per i clienti	10 mq
K05 spogliatoi addetti	25 mq
K06 magazzino	20 mq
K07 area preparazione	15 mq

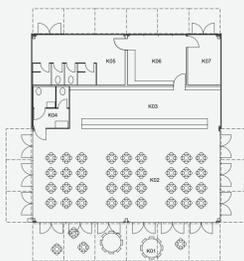




H1. PROSPETTO SUD, SU DECUMANO 1:200




H1. PROSPETTO NORD 1:200

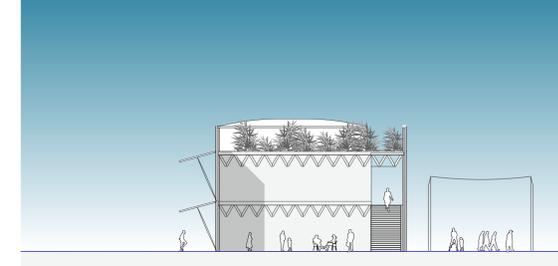

H1. SEZIONI TRASVERSALI SCALA 1:200

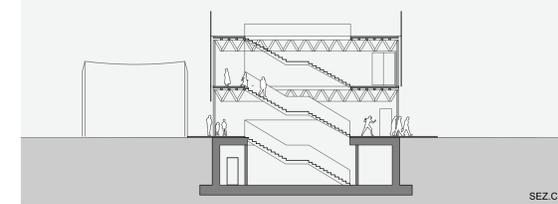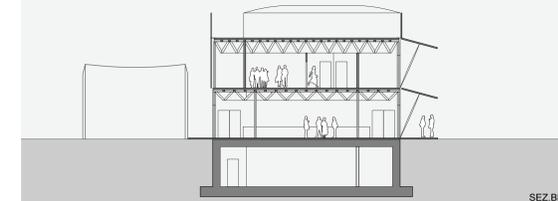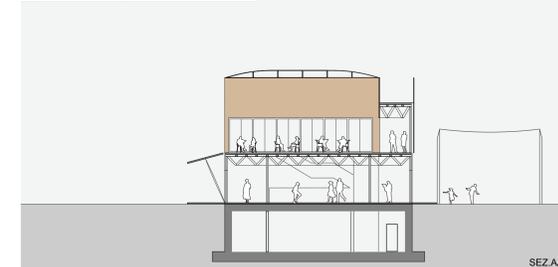

H11 STRALCIO PROSPETTO 1:50

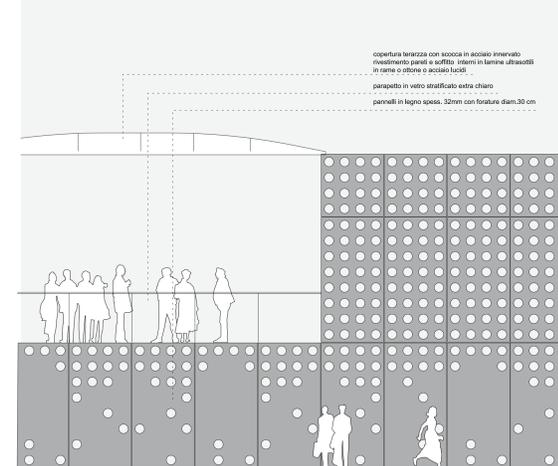

copertura laterale con sovracchi in acciaio invernato
rivestimento pareti e soffitti interni in lamina ultrasuoni
in gesso di ottima e scocca lucida
parapetto in vetro stratificato extra chiaro
pannelli in legno spessi, 32mm con forature diam.30 cm

Copertura terrazza realizzata con struttura metallica innervata

Vegetazione mista (varietà di di Sedum)
Substrato di sostanze organiche e vulcaniche per agevolare lo sviluppo della vegetazione (80 mm)
Strato "tessuto non tessuto" (1.30 mm)
Elemento prefabbricato in polistirene espanso(80 mm) con funzione di drenaggio, protezione ed accumulo idrico
Manto impermeabile antiodore
Solaio pendenzato
Coppia pannelli in legno, posati a maglia incrociata (sp.32*32mm) con interposto materassino fonoassorbente

IPE 270 di collegamento tra le reticolari in facciata
Coppia di tralicci in legno. Interasse delle coppie: 60cm
Reticolare L=14.60m
Diagonale in legno quadro 16x16cm
Cablaggio tubazioni impianto elettrico ed idraulico
Barra in acciaio a filetto continuo Q40mm
Climatizzazione realizzata con canali in tessuto
Serramento realizzato con profilo scaloato metallico
Pilastro metallico a sezione cruciforme

Pannelli esterni: legno forato

Coppia Pannelli legno OSB posati a maglia incrociata (sp.32*32mm) con interposto materassino fonoassorbente

IPE 270 di collegamento tra le reticolari in facciata
Coppia di tralicci in legno. Interasse delle coppie: 60cm

Serramenti
Battuto di cemento con strato di finitura in resina
Reintegro compatto/terreno vegetale inerbito
Tubo drenante Ø150mm
Sonda geotermica Ø1000mm
Reintegro con materiale drenante (sabbia e pietrame)

Pannelli esterni frangisole: legno forato

Sistema di illuminazione lineare


Puntellatura metallica obliqua a sostegno dei pannelli frangisole
Parapetto in vetro stratificato

Pannelli esterni frangisole in legno forato

Tamponamenti e chiusure orizzontali dei locali accessori in cartongesso e/o pannelli OSB
Pavimentazione in cemento con strato di finitura in resina

Muratura in blocchi di cts (sp.15cm)

Corridoio di servizio (passaggio netto 2.70m)

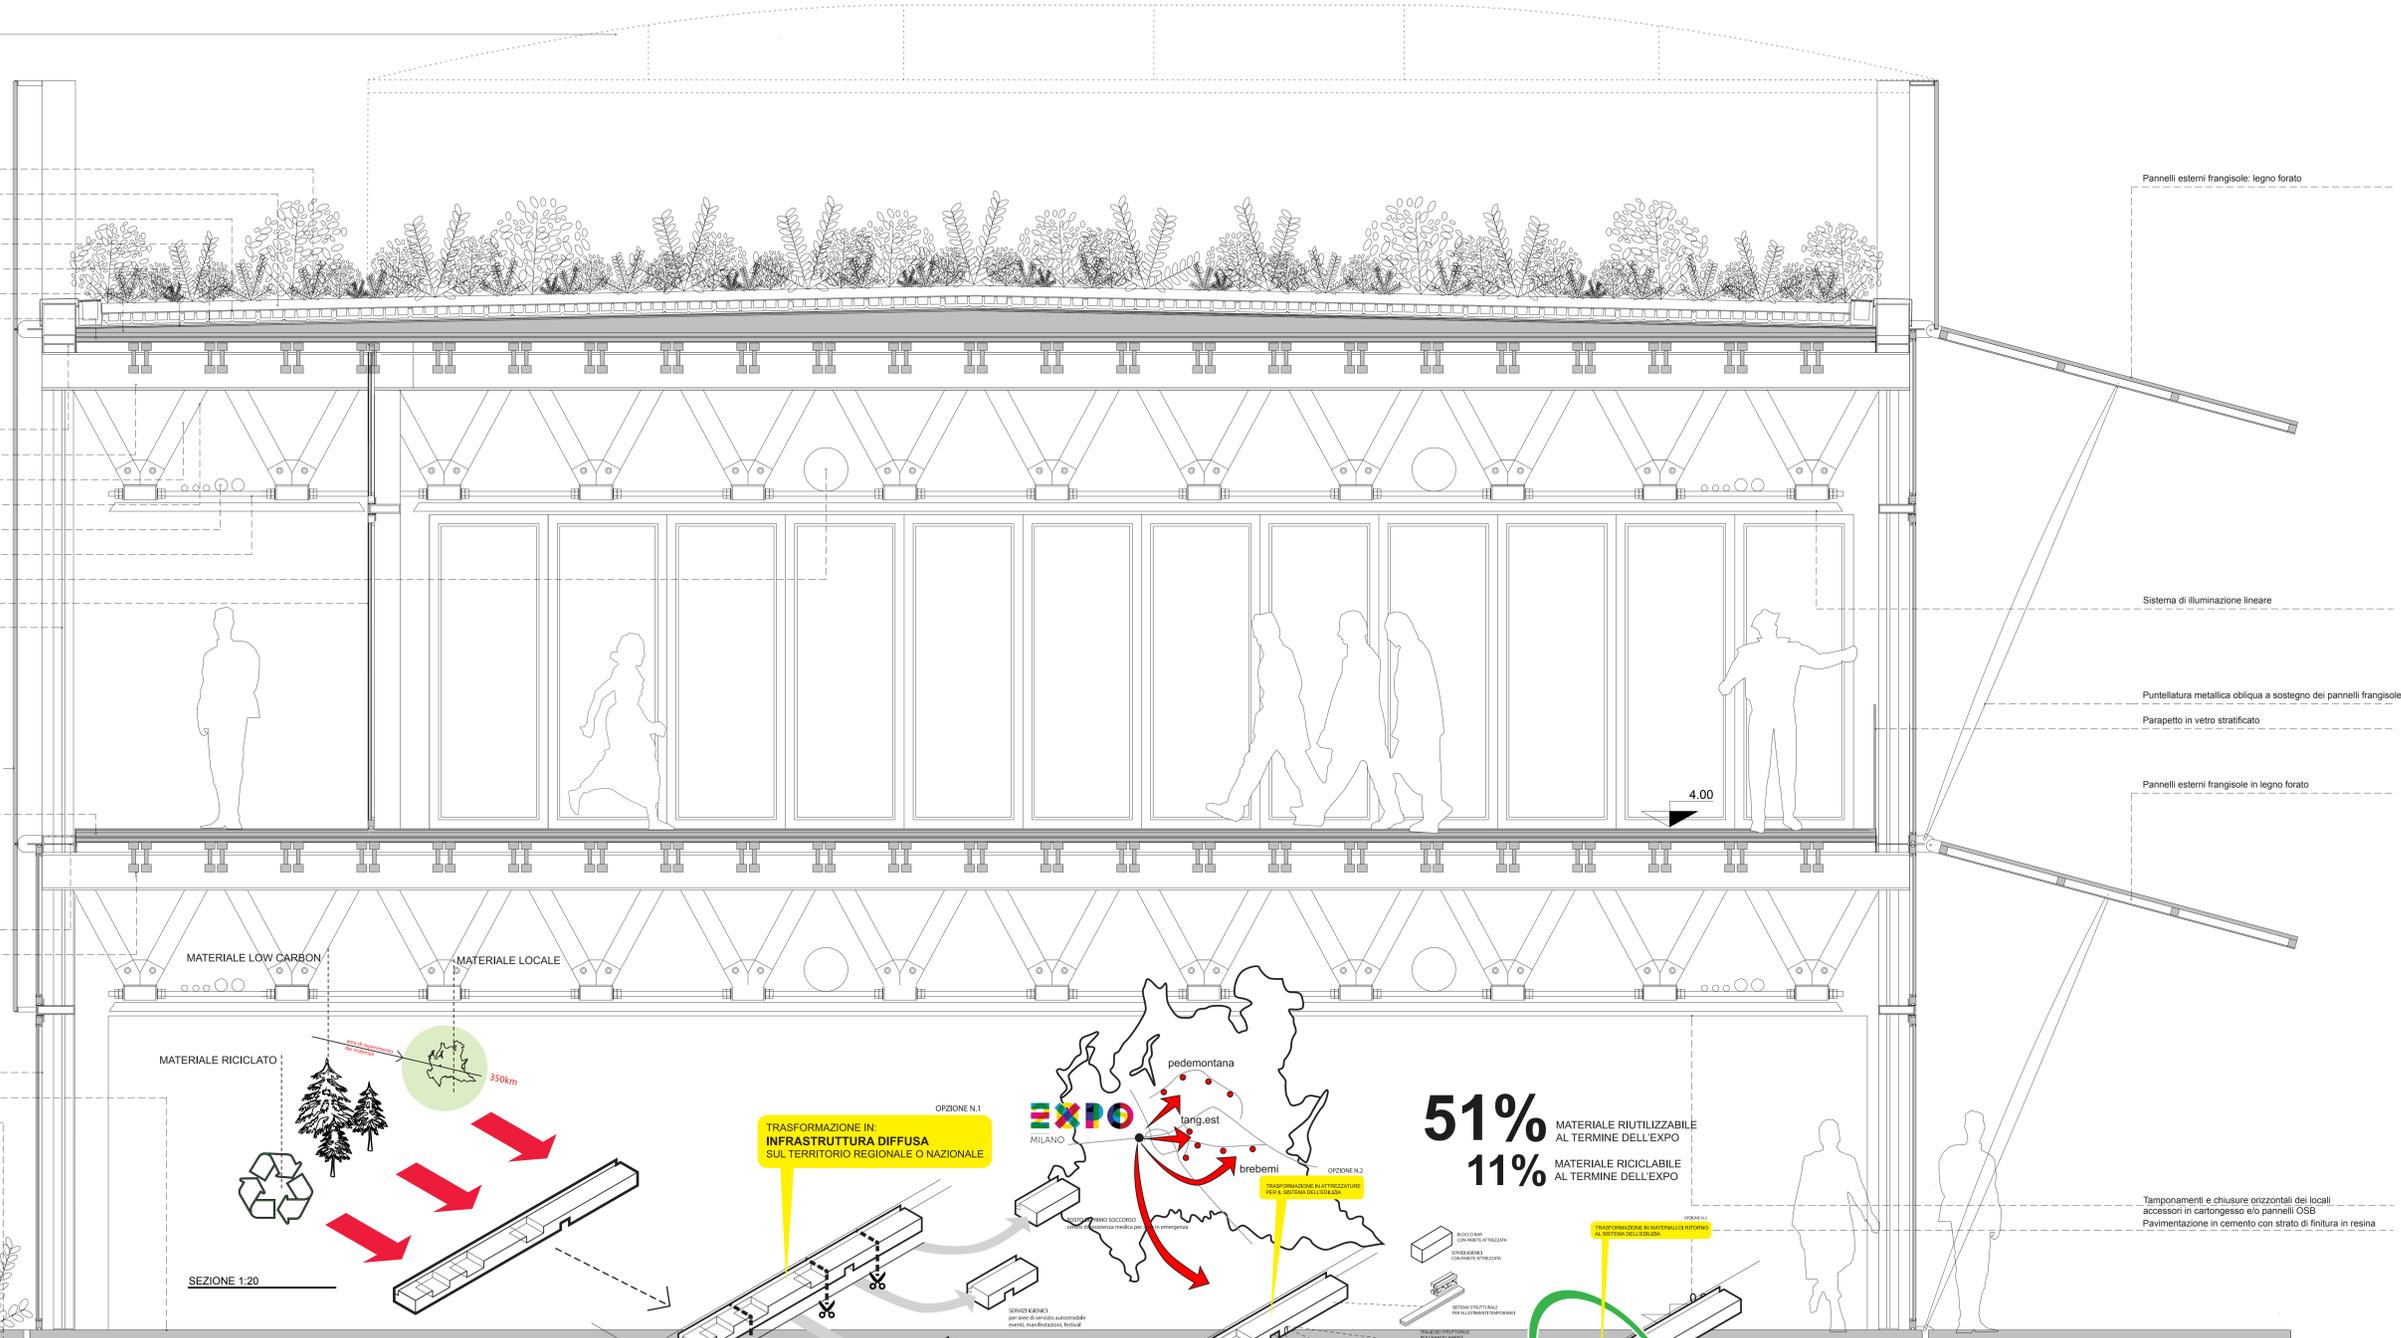

SUL BALLATOIO



VERSO LA TERRAZZA



SULLA TERRAZZA



PASSAGGIO COPERTO



AREA TAVOLI INDOOR RISTORANTE

